


Приложение №1 к Договору № \_\_\_\_\_ участка в долевом  
строительстве жилого помещения № \_\_\_\_\_, расположенного  
в доме №1 в районе ул. Нейбута, 135 в г. Владивостоке  
от « \_\_\_\_\_ » \_\_\_\_\_ 2018 г.

**ТИПОВОЙ ПЛАН**  
**расположения Объекта Договора долевого участия**

« \_\_\_\_\_ » \_\_\_\_\_ 2018 г.

г. Владивосток

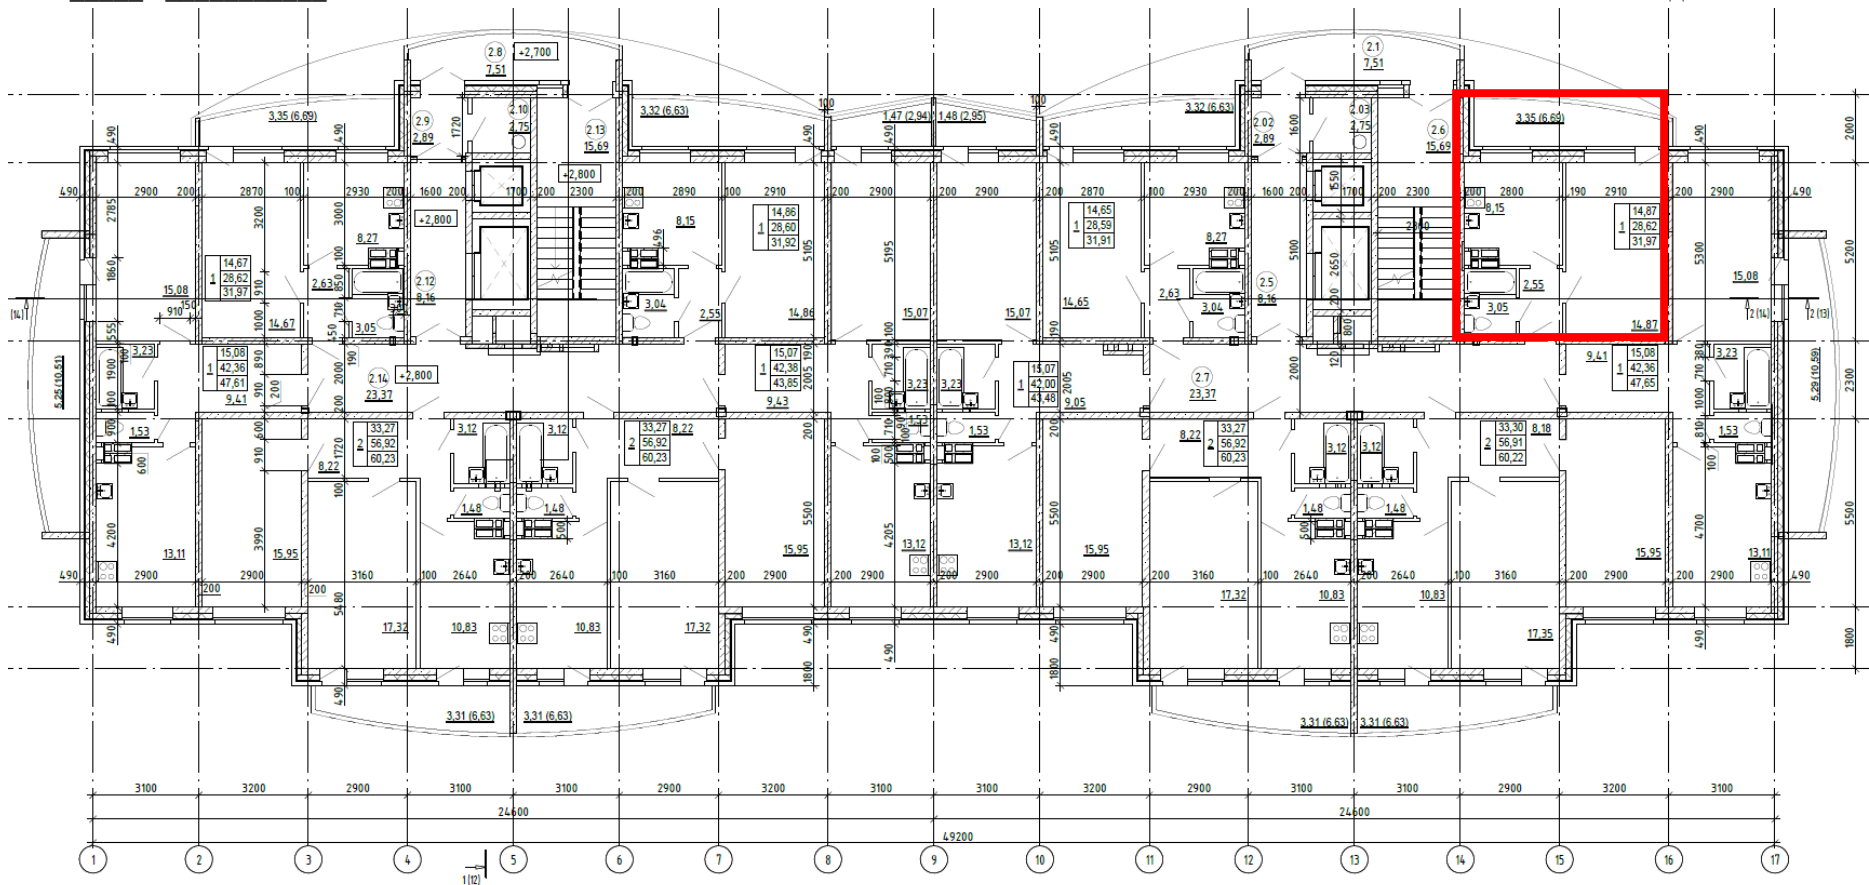

**ЗАСТРОЙЩИК**

**ООО «Восточный ЛУЧ»**

/Исаков А.Г./

М.П.

**УЧАСТНИК ДОЛЕВОГО СТРОИТЕЛЬСТВА**

(Ф.И.О. полностью, подпись)